
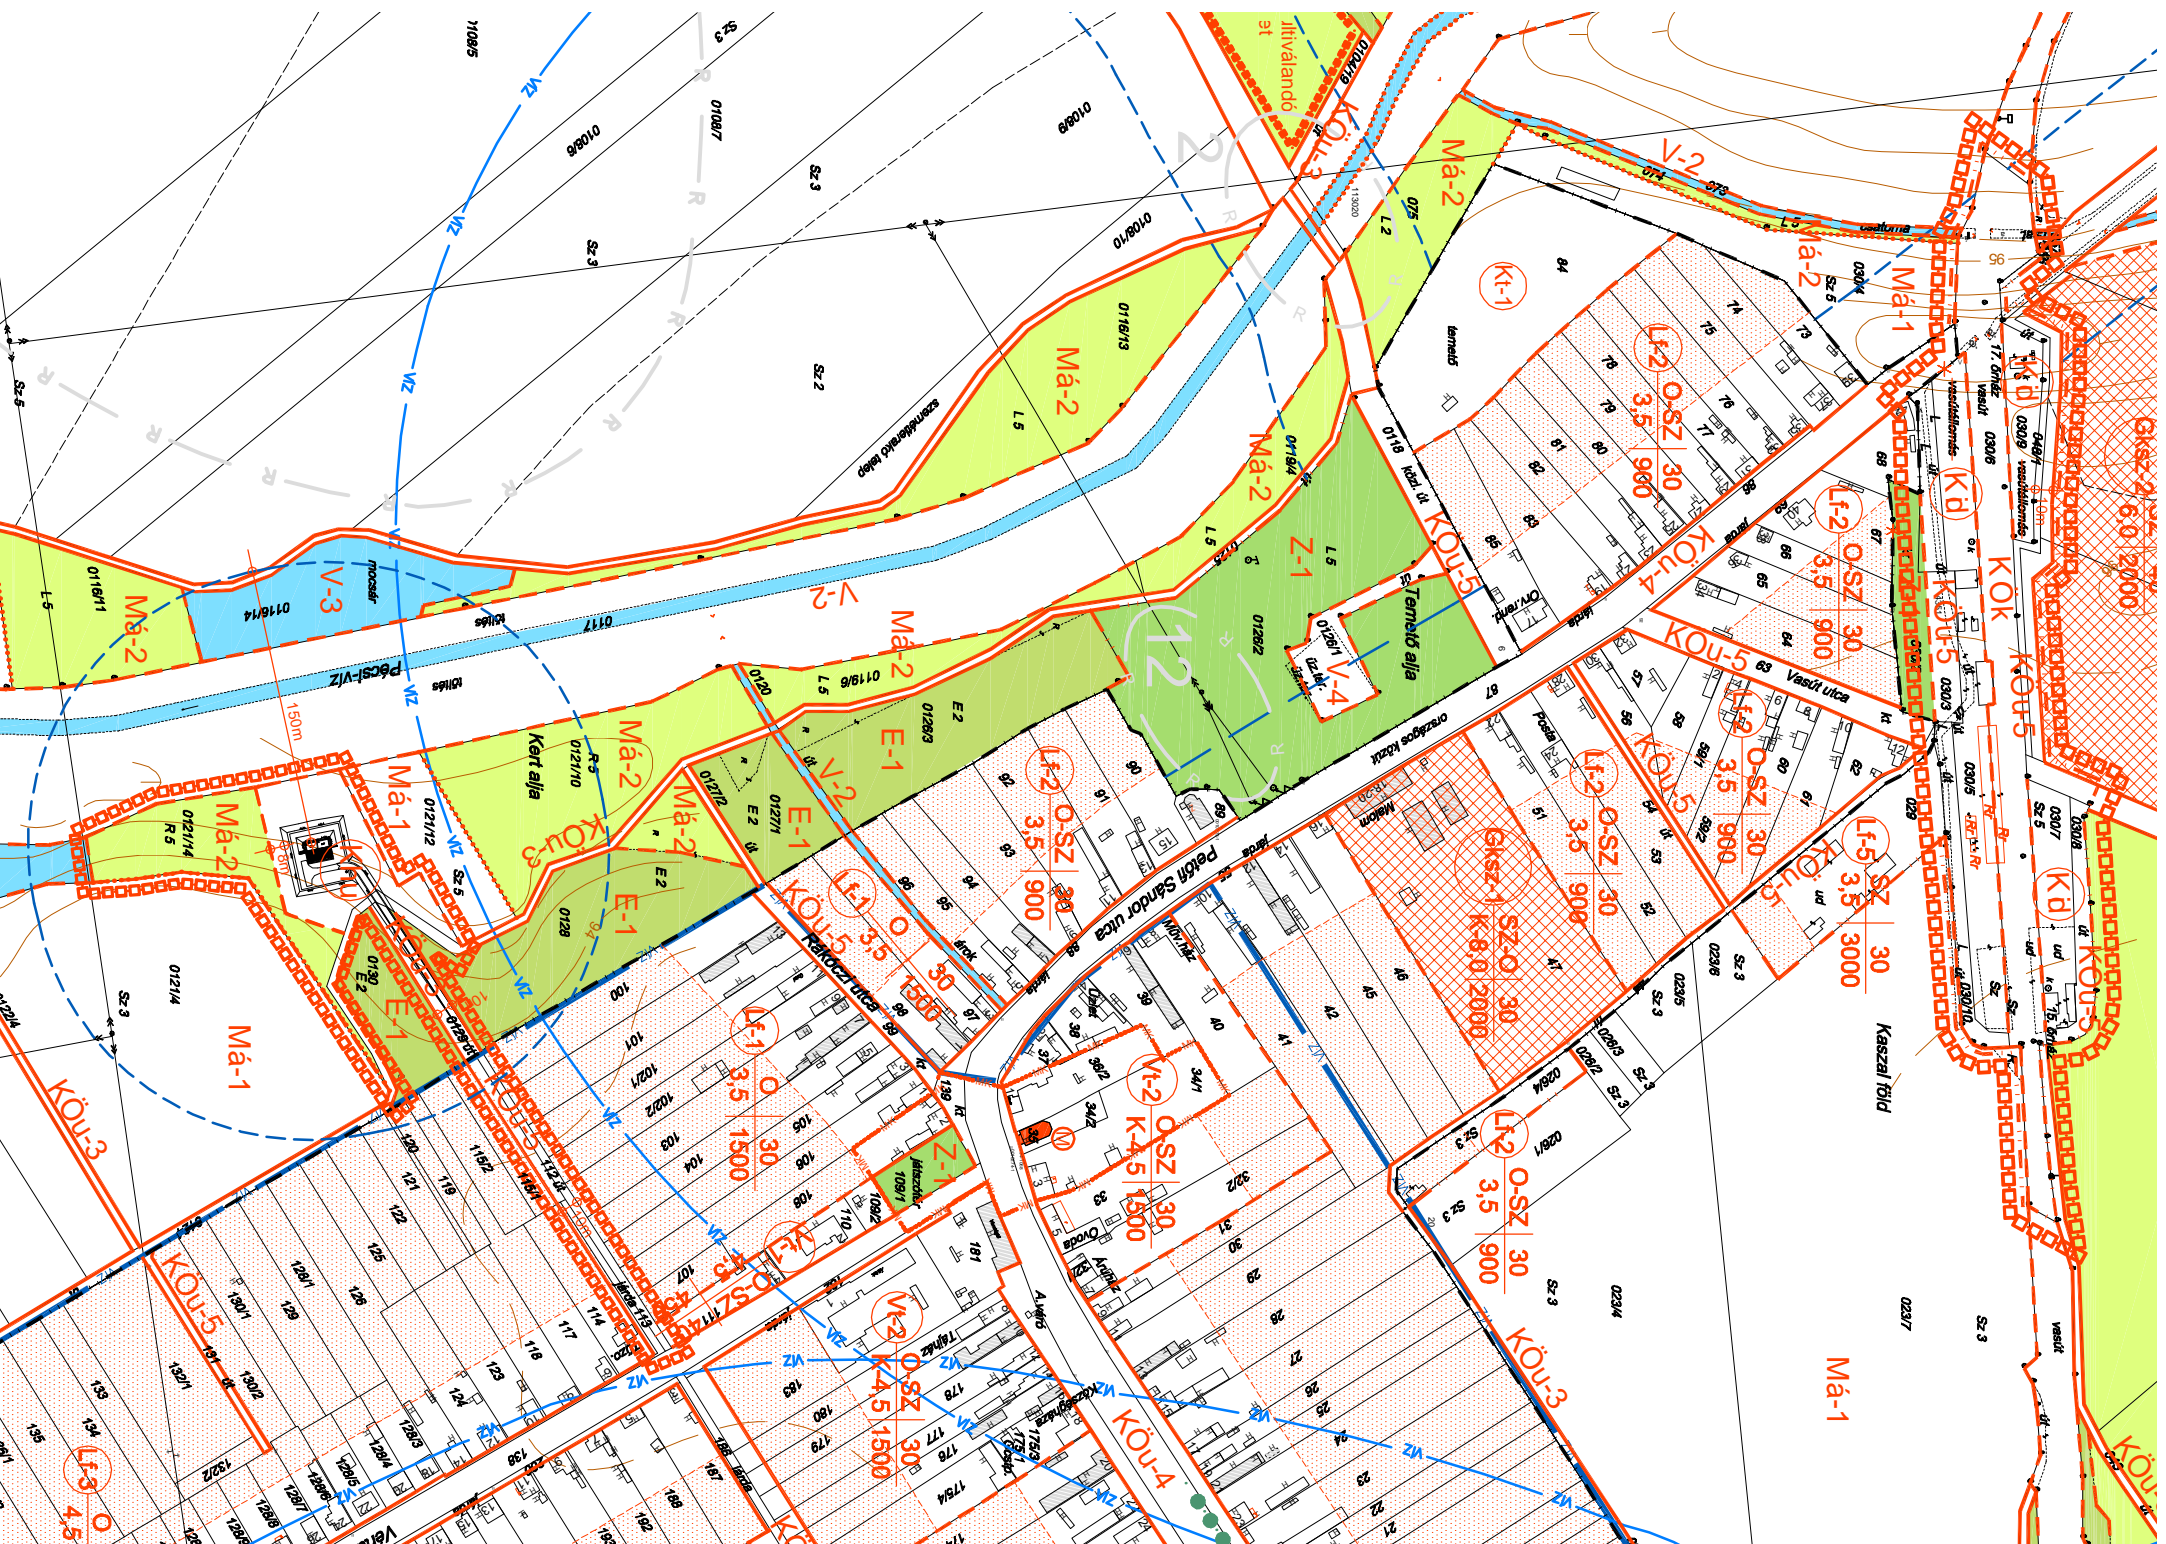


KÉMES

SZABÁLYOZÁSI TERVÉNEK MÓDOSÍTÁSA

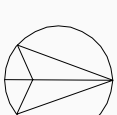

JELMAGYARÁZAT	BÉÉPÍTÉSRE NEM SZÁNT TERÜLETEK
TERVMÓDOSÍTÁS HATÁRA	Köu-3 KÖZLEKEDÉSI TERÜLET (KÜLTÉRÜLETI EGYEB ÚT)
ÁLTALÁNOS ELEMELK	Köu-5 KÖZLEKEDÉSI TERÜLET (BELTÉRÜLETI KISZOLGÁLÓ ÚT)
MEGLEVŐ BELTÉRÜLETI HATÁR	Kök VÁSÚTI TERÜLET
TERVEZETT BELTÉRÜLETI HATÁR	Má-2 KORLÁTOZOTT HASZNALATÚ ÁLTALÁNOS MEZŐGAZDASÁGI TERÜLET
SZABÁLYOZÁSI ELEMELK	KÖRNYEZETVÉDELEM
SZABÁLYOZÁSI VONAL	VÉDŐTÁVOLSÁG
TERÜLETFELHASZNÁLÁSI EGYSÉG HATÁRA	VZ ÜZEMELŐ VÉDETT VIZBAZIS TERÜLETE (ELŐZETTES LEHATÁROLÁS)
BÉÉPÍTÉSRE SZÁNT TERÜLETEK	EGYEB
KId KÜLÖNLÉGES TERÜLET IDEGENFORGALMI CÉLRA	* MEGSZÜNTETŐ JEL
Khu KÜLÖNLÉGES TERÜLET HULLADEKGAZDALKODÁSI CÉLRA	

11. MELLÉKLET

Kémés Községi Önkormányzat Képviselő-testületének
11/2004. (XI. 18.) rendeletéhez

Kémés Községi Önkormányzat Képviselő-testületének
1/2013. (I. 29.) rendeletével elfogadva

KÉSZÜLT AZ ÁLLAMI ALAPADATOK FELHASZNÁLÁSÁVAL

KOKAS ÉS TÁRSA TERVEZŐ KFT.

ÉPÍTÉSZ ÉS TELEPÜLÉSTERVEZŐ IRODA

Tulajnok:	70204-428	Indo:	7024 Pécs, Szadi Nagy A. u. 1.	Lendület:	7027 Pécs, Herkényfal té. té.	E-mail:	kokas@mekom.hu
SZAKMAI TERVEZŐK:		MAJNAK MEGNEVEZÉSE:		RAJZSZÁM:			
		KÉMÉS TELEPÜLÉSTERVEZÉSI TERVEINEK MÓDOSÍTÁSA		RAJZ MEGNEVEZÉSE:		SZT-14M12	LÉPTÉK:
		SZABÁLYOZÁSI TERV MÓDOSÍTÁSA		JEJZSZAUK:		M 1:4000	DATEM:
				TT-1203	TELEPÜLÉSTERVEZŐ: PAP ZSUZSA (T/1É-02-0179)		2013.01.