

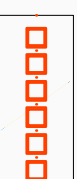


# KÉMES TELEPÜLÉSSZERKEZETI TERVE MÓDOSÍTÁS

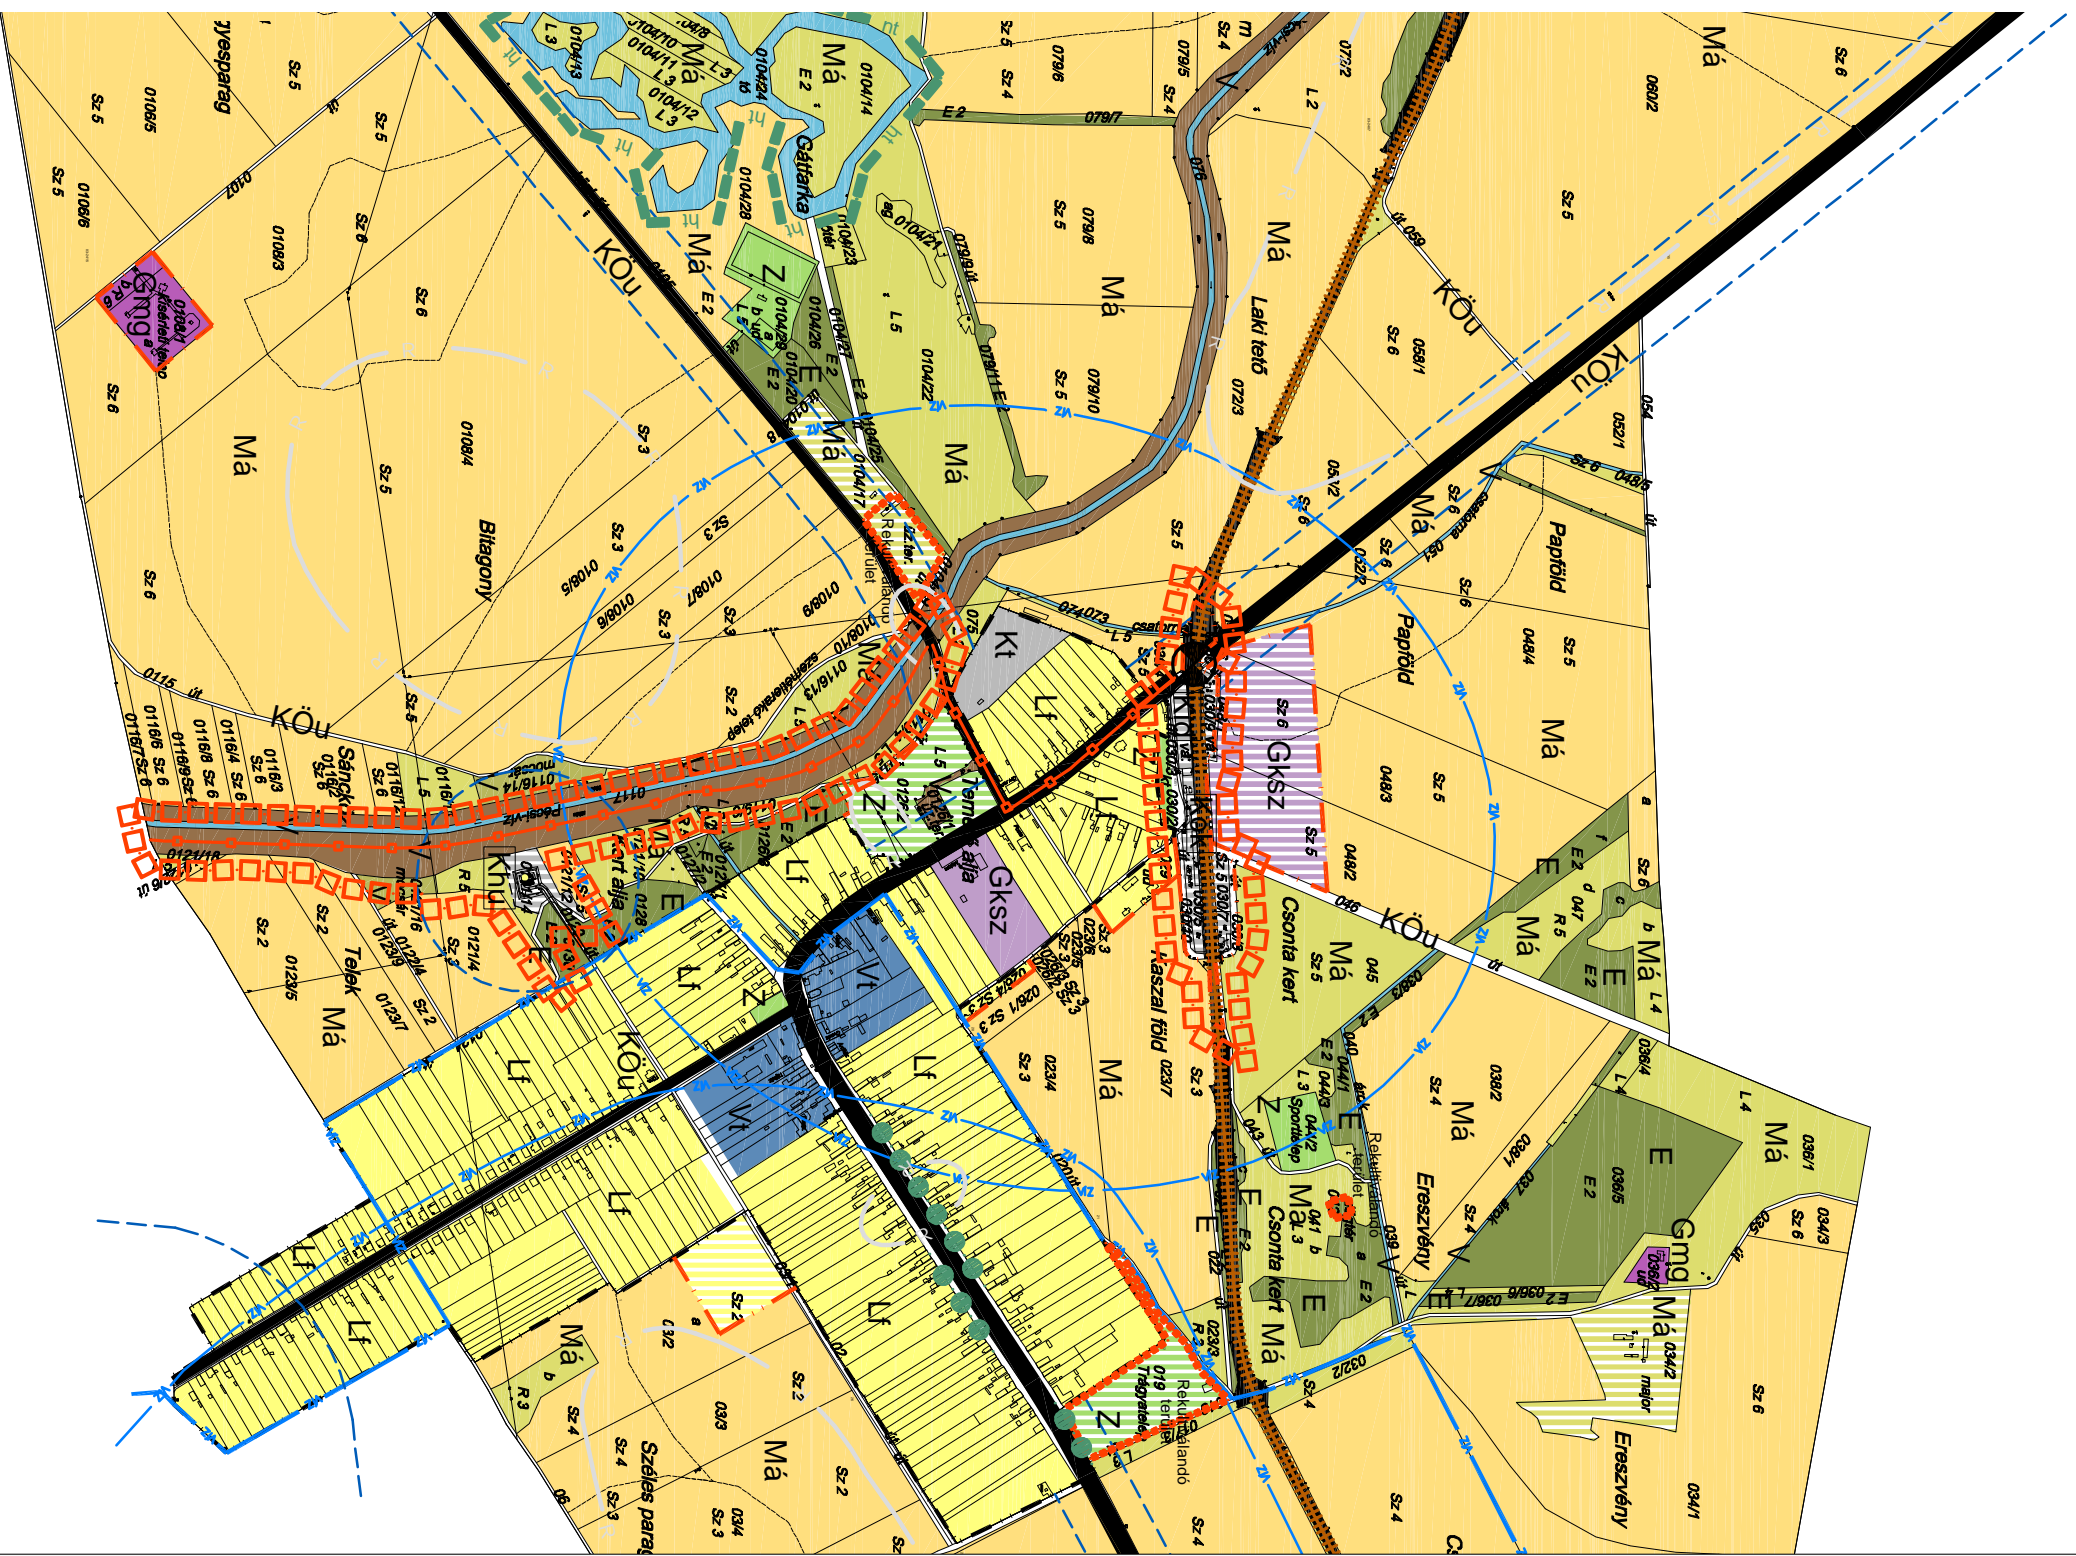


TERVMÓDOSÍTÁS HATÁRA

MEGLÉVŐ TERVEZETT  
ÁLTALÁNOS ELEMEEK

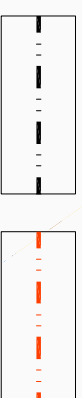

BELTERÜLETI HATÁR


BÉPÍTÉSRE SZÁNT TERÜLETEK

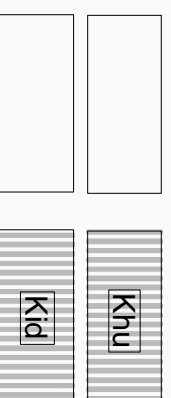

KÜLÖNLEGES TERÜLET HULLADÉKGAZDÁLKODÁSI CÉLRA

KÜLÖNLEGES TERÜLET IDEGENFORGALMI CÉLRA

BÉPÍTÉSRE NEM SZÁNT TERÜLETEK

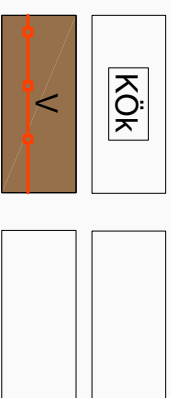

KÖZLEKEDÉSI TERÜLET - VASÚT TERÜLETE

KERÉKPÁROZÁSRA ALKALMAS VIZSGÁLDALKODÁSI TERÜLET (TÖLTÉS)

KÖZLEKEDÉS




VASÚTVONAL


SZINTBENI VASÚTI KERESZTEZŐDÉS

KERÉKPÁRÚT

KÖRNYEZETVÉDELLEM

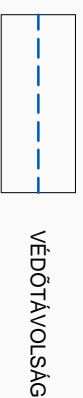

VÉDŐTÁVOLTSÁGOK

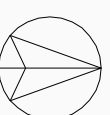

Kémes Község Önkormányzata Képviselő-testületének  
7/2013.(I.29.) számú Kt. határozatával elfogadva  
KÉSZÜLT AZ ÁLLAMI ALAPADATOK FELHASZNÁLÁSÁVAL

**KOKAS ÉS TÁRSA TERVEZŐ KFT.**  
ÉPÍTÉSZ ÉS TELEPÜLÉSTERVEZŐ IRODA

Tel/Fax: 72324-326	iroda: 72324-326	Lépcsőszint: 72324-326	E-mail: kokes@mlkcomp.hu
SZAKÁGI TERVEZŐK:	MINIKA MEGNEVEZÉS:	RAJZ MEGNEVEZÉS:	RAJZSZÁM:
	KÉMES TRT MÓDOSÍTÁS	TELEPÜLÉSSZERKEZETI TERV MÓDOSÍTÁSA	TT-1M12
	LEPTEK:	DÁTUM:	2013.01.
TERVEZÉS SZÁM:	TT-1203	TERVEZÉS TERVEZŐ: PAP ZSUZSA (TITÉ-02-079)	