




**A) (Köu-3) Külterületi mellékút,
egyéb út (K.VI.C.)**

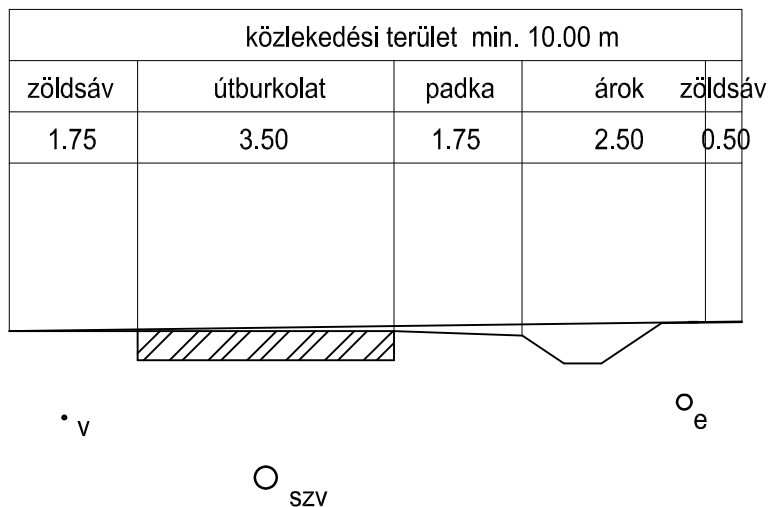

**B) (Köu-5) Belterületi mellékút,
kiszolgáló út (B.VI.d.D.)**

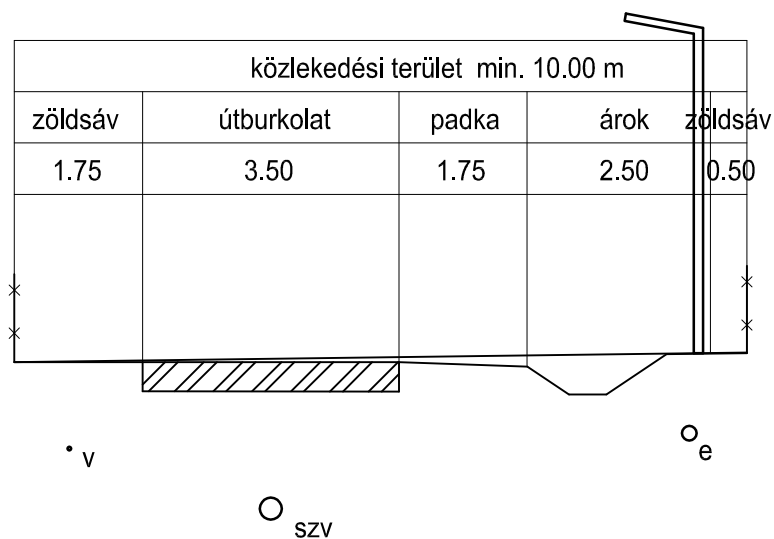

EGYEZTETŐK	 PÉCSI ÚTTERVEZŐ KFT. 7624 Pécs, Budai N.A.u.1. T/F: (72)-324682, 70/2253677 E-mail: p-utternv@minicomp.hu		RAJZSZÁM: M-1
	MUNKA MEGNEVEZÉSE: Kémes Településrendezési terv módosítás		TERVSZÁM: 1229
	RAJZ MEGNEVEZÉSE: Tervezett jellemző keresztmetszelvények		MÉRETARÁNY: 1:100
	TERVEZŐ: <i>Tompos A.</i> Tompos A.		DÁTUM: 2012.09.
	ENGEDÉLY SZÁMA: TRk-T-Tell/02-0079		ÜGYVEZETŐ: <i>Tompos A.</i> Tompos A.